


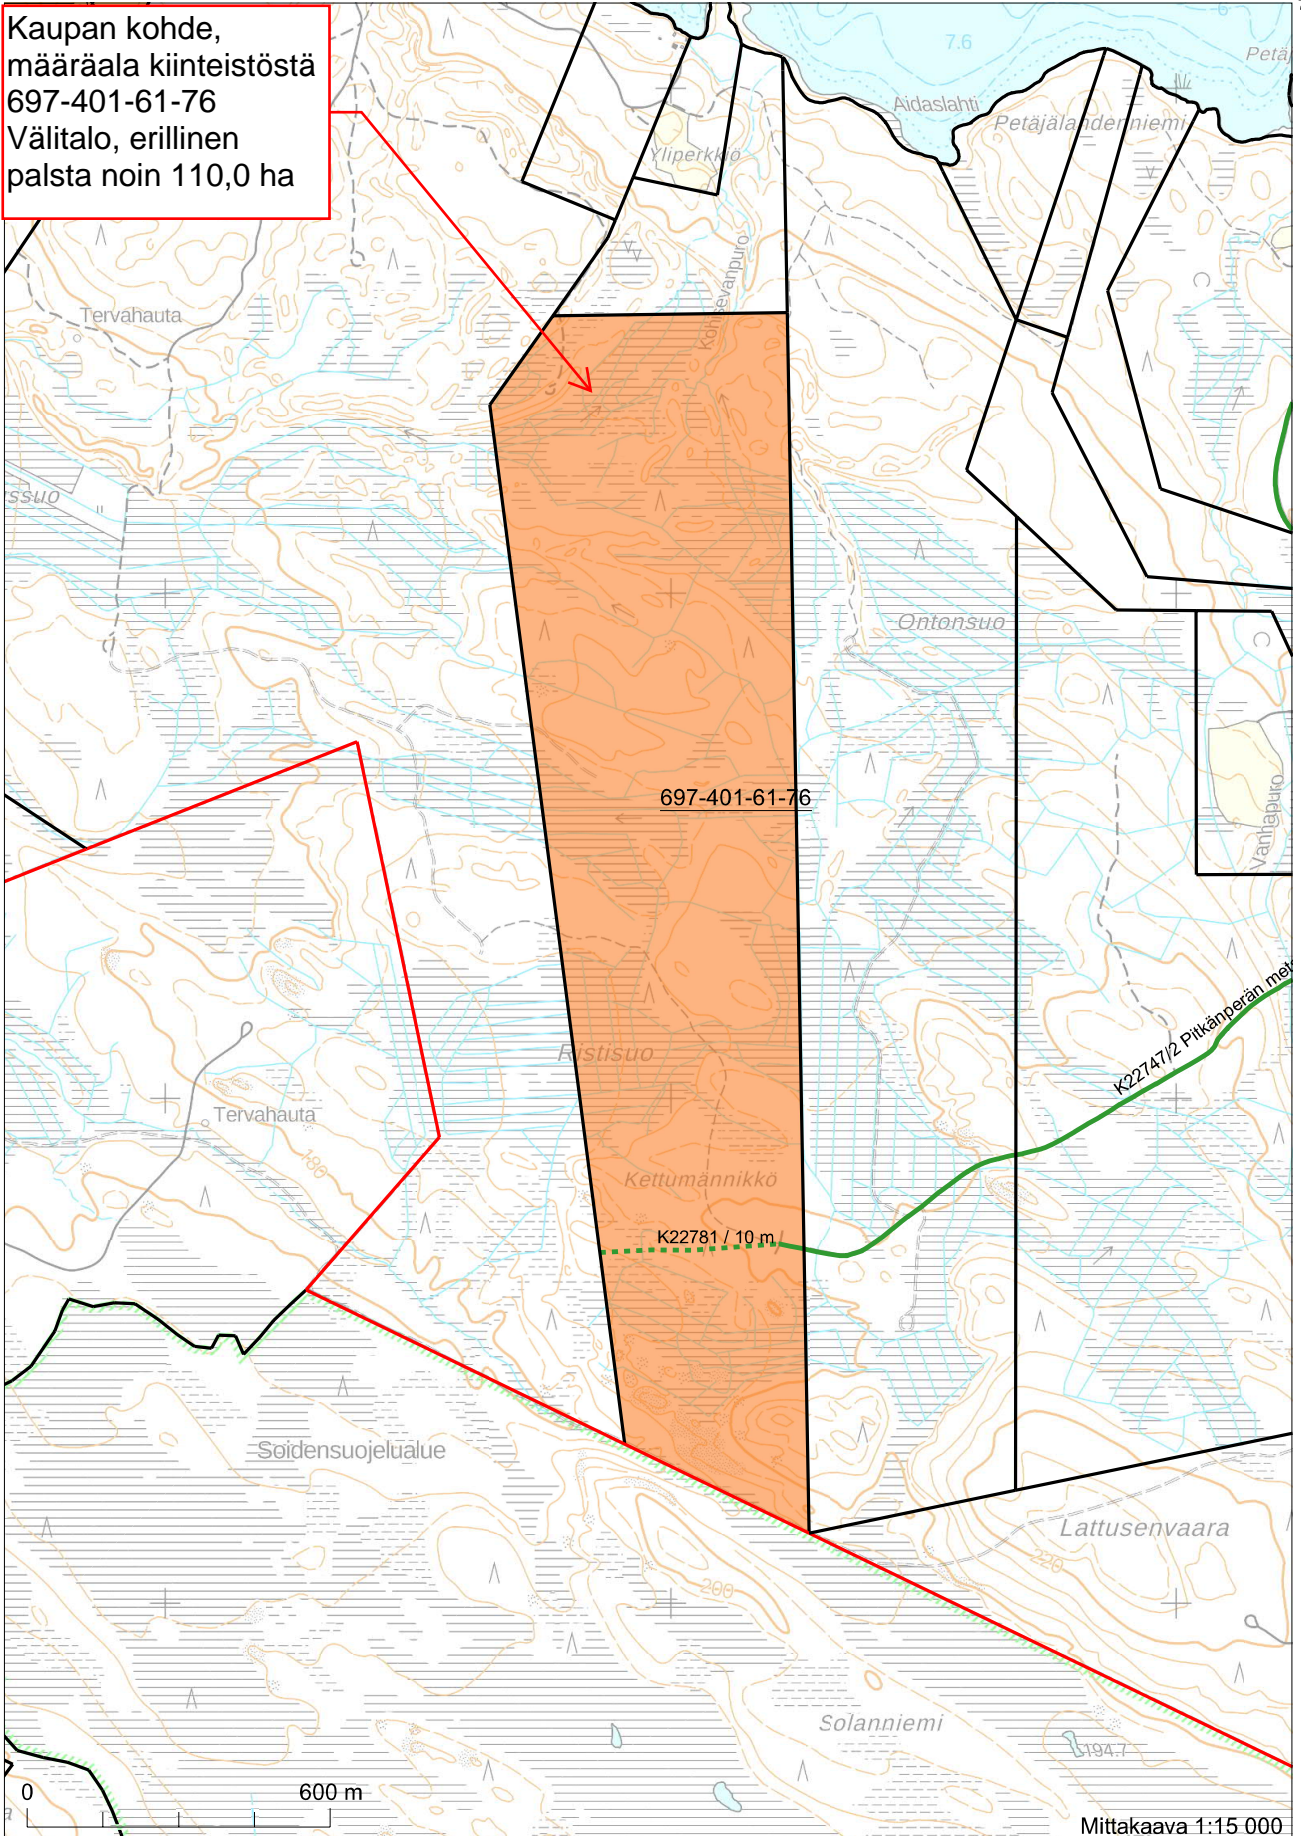

Kaupan kohde,
 määräala kiinteistöstä
 697-401-61-76
 Välitalo, erillinen
 palsta noin 110,0 ha



7137170

576884

Kartta on tulostettu
 ETRS-TM35FIN-koordinaatistossa.
 Taustakartta on viitteellinen.

7133525
579234